


30,600 (会場内寸)


47,850 (会場内寸)

- 大展示場面積 1,500㎡
- 天井高 9.5m
- 床 コンクリートコテ塗装仕上げ


大展示場 (1,500m<sup>2</sup>)

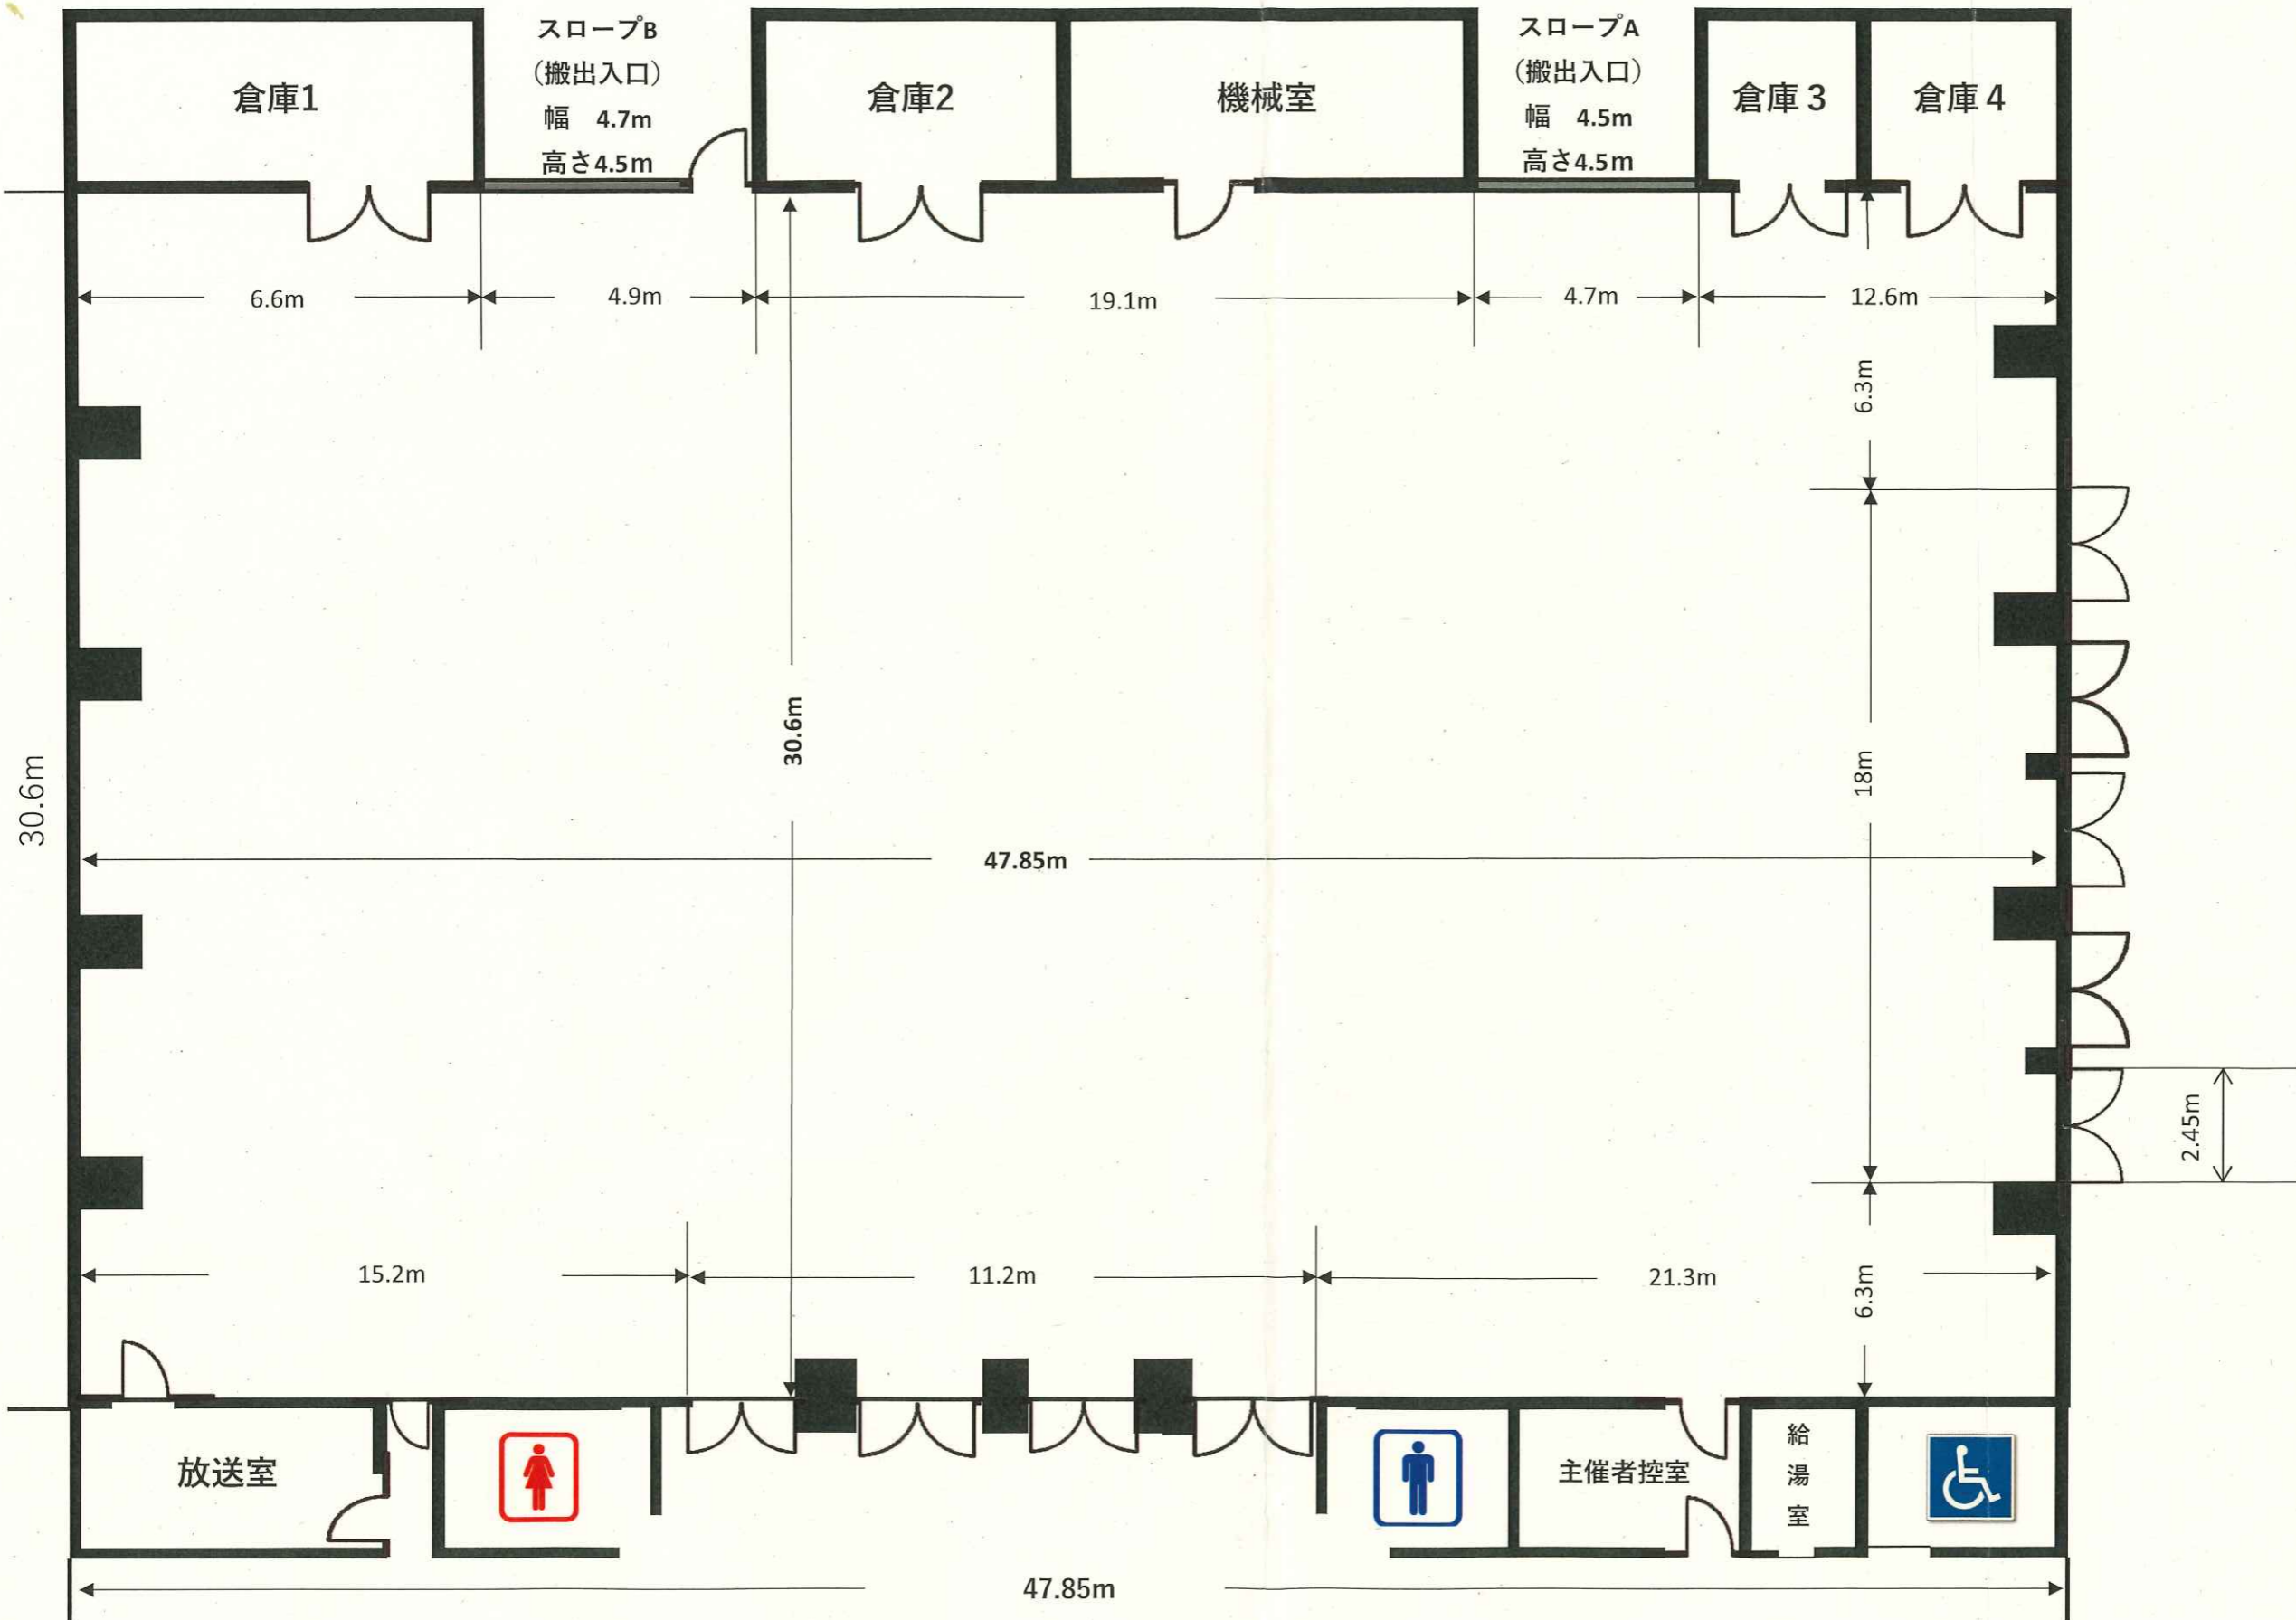


大展示場 (1,500m<sup>2</sup>)

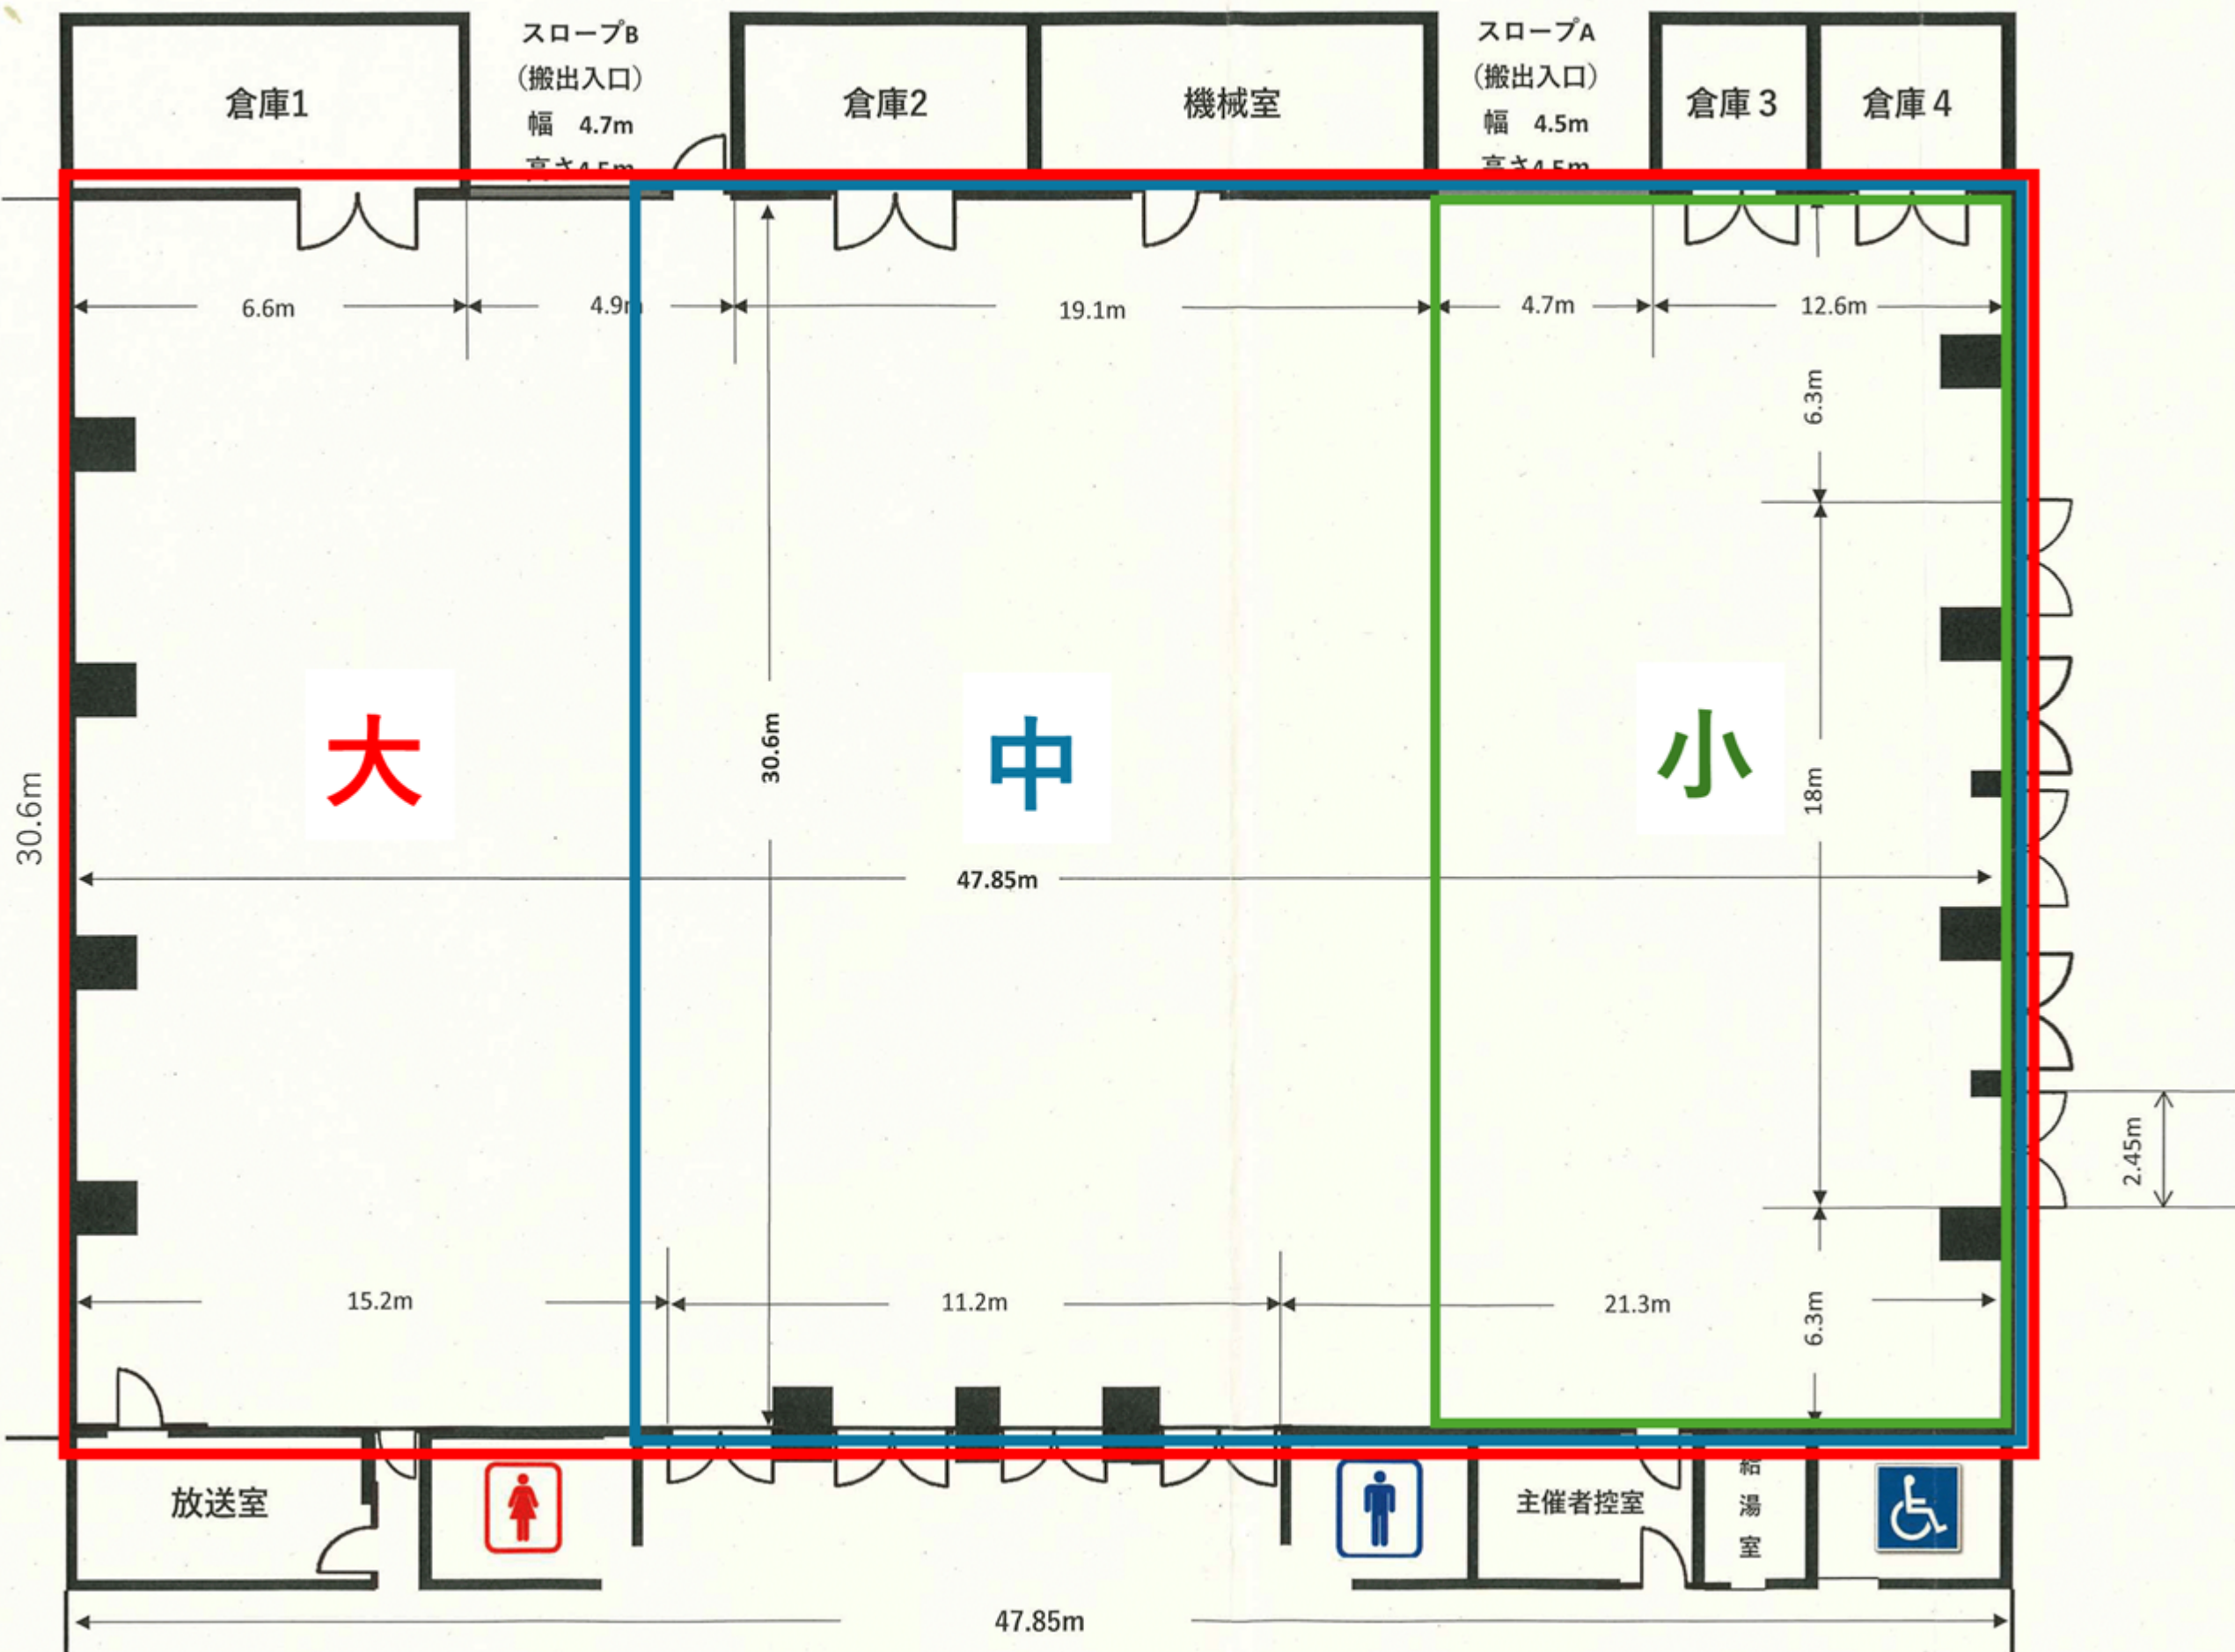

大展示場 (1,500m<sup>2</sup>)

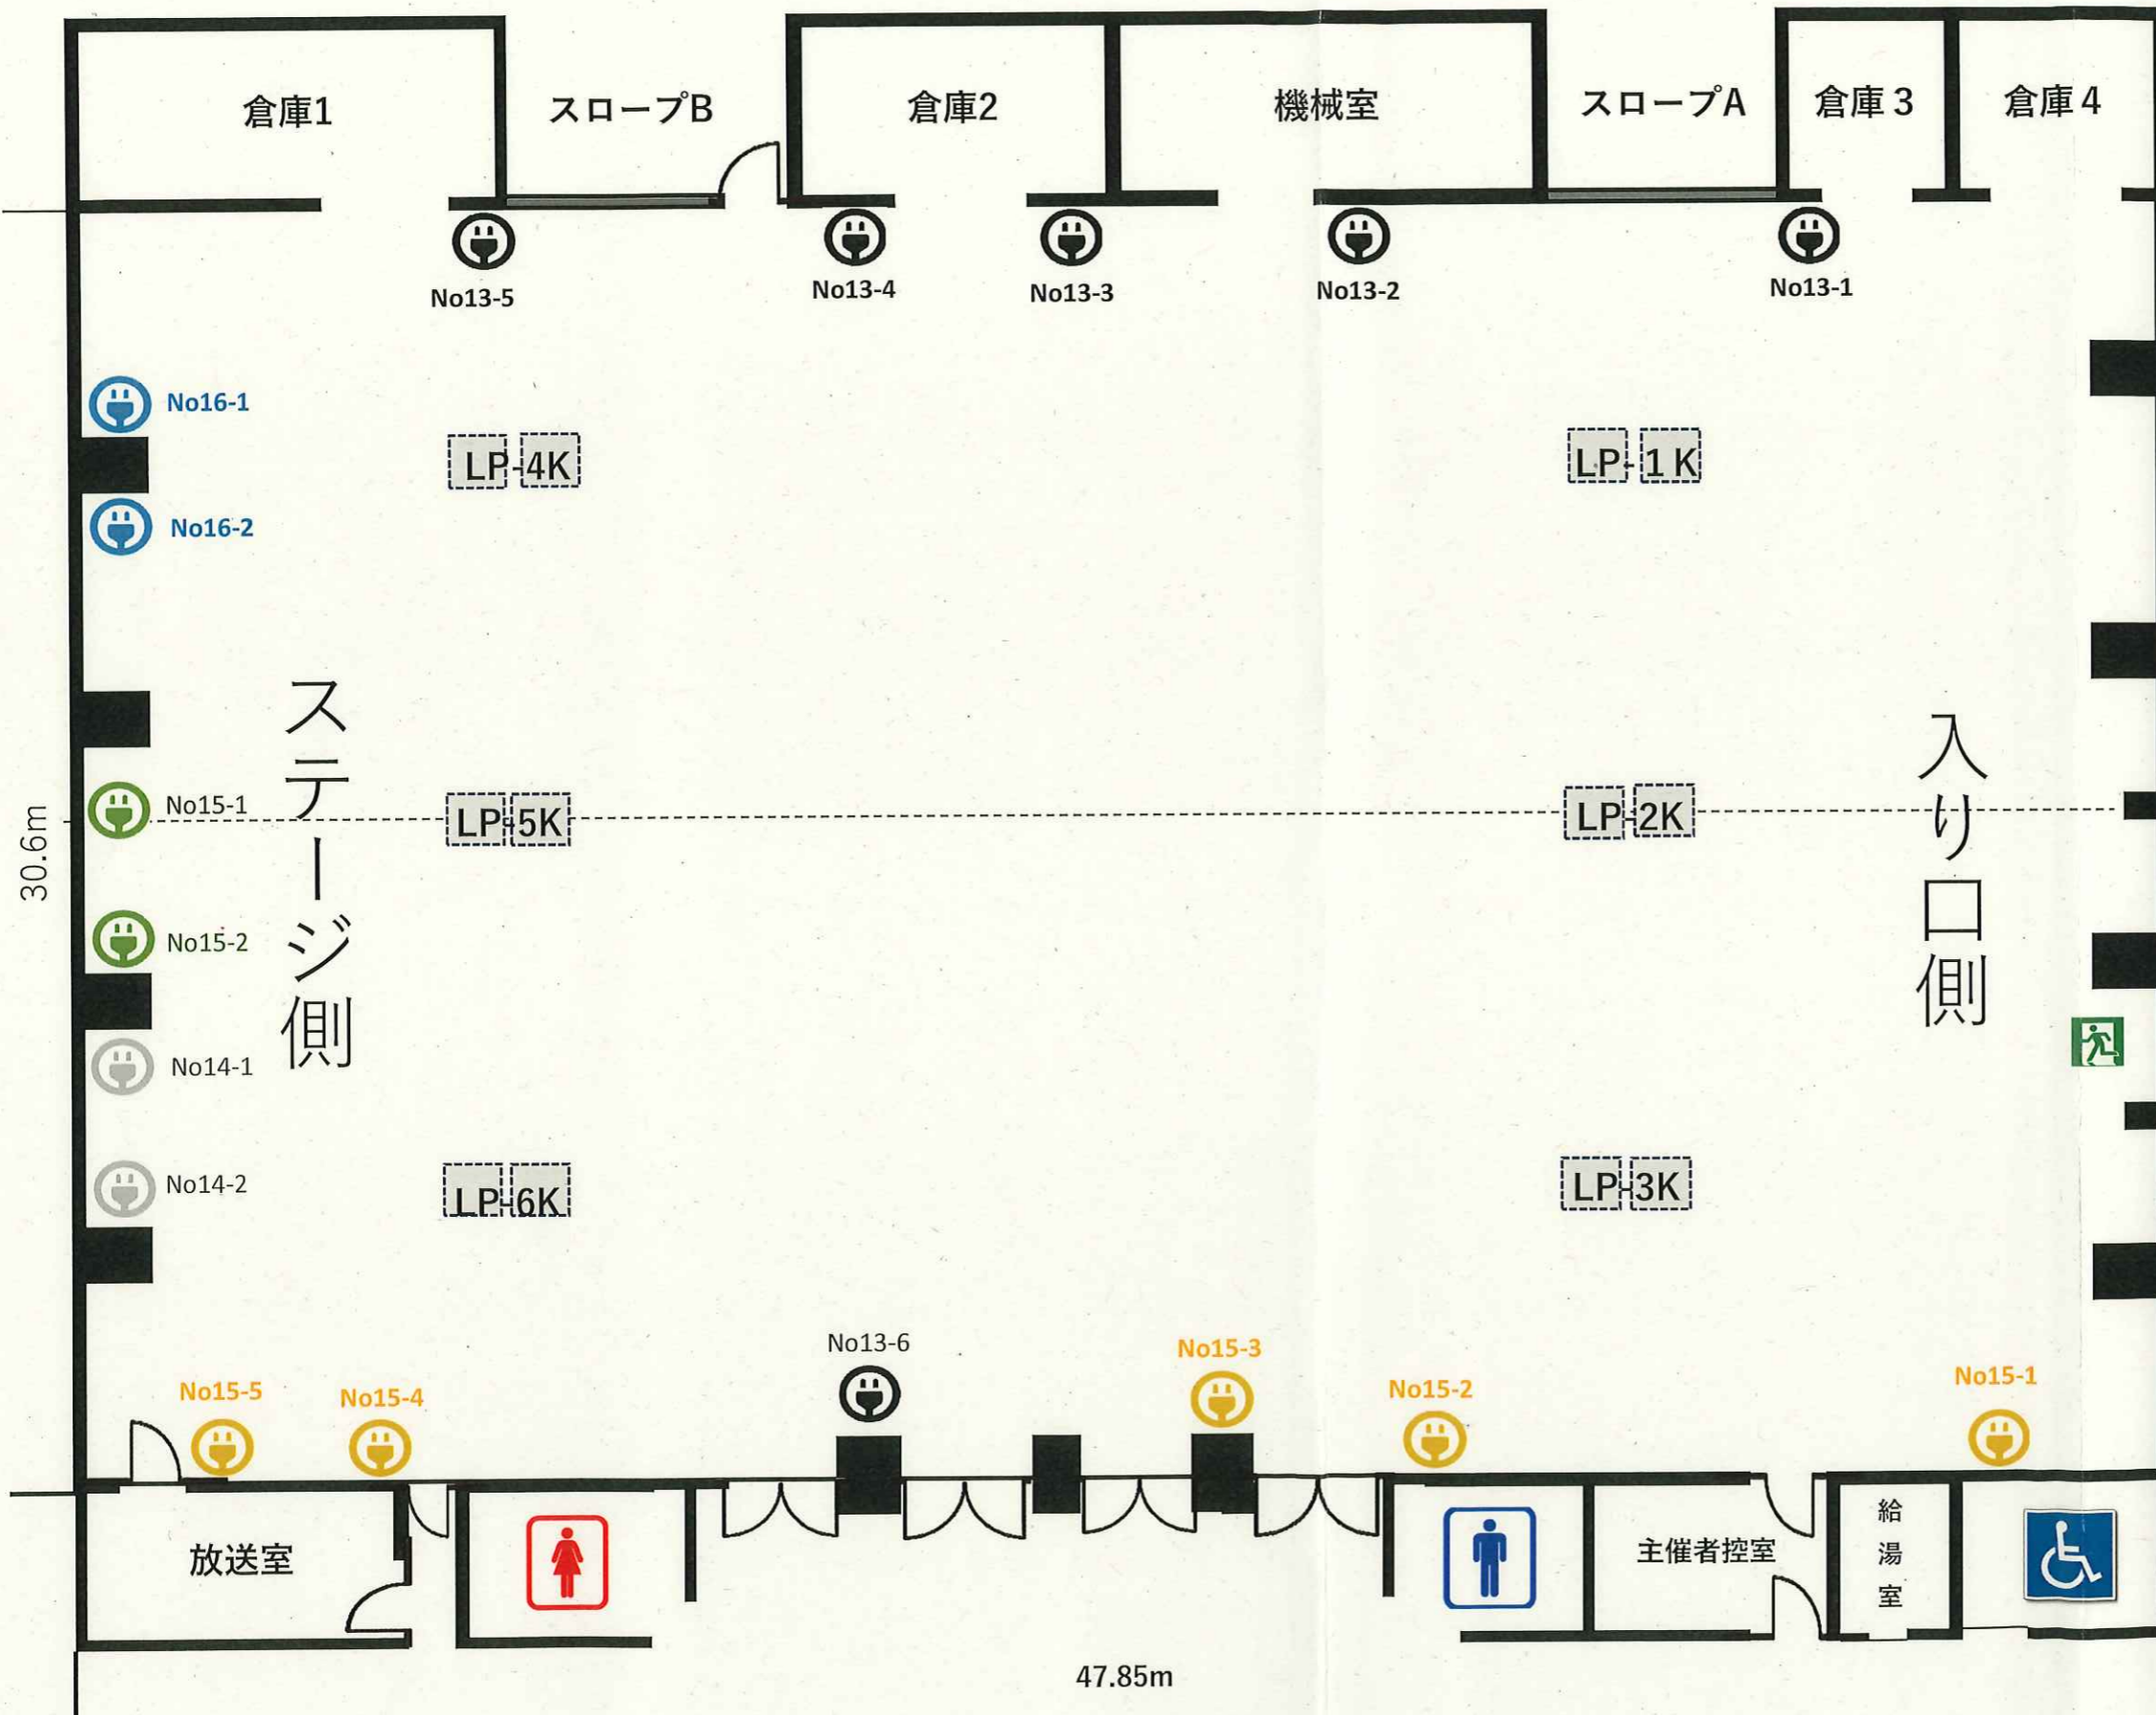

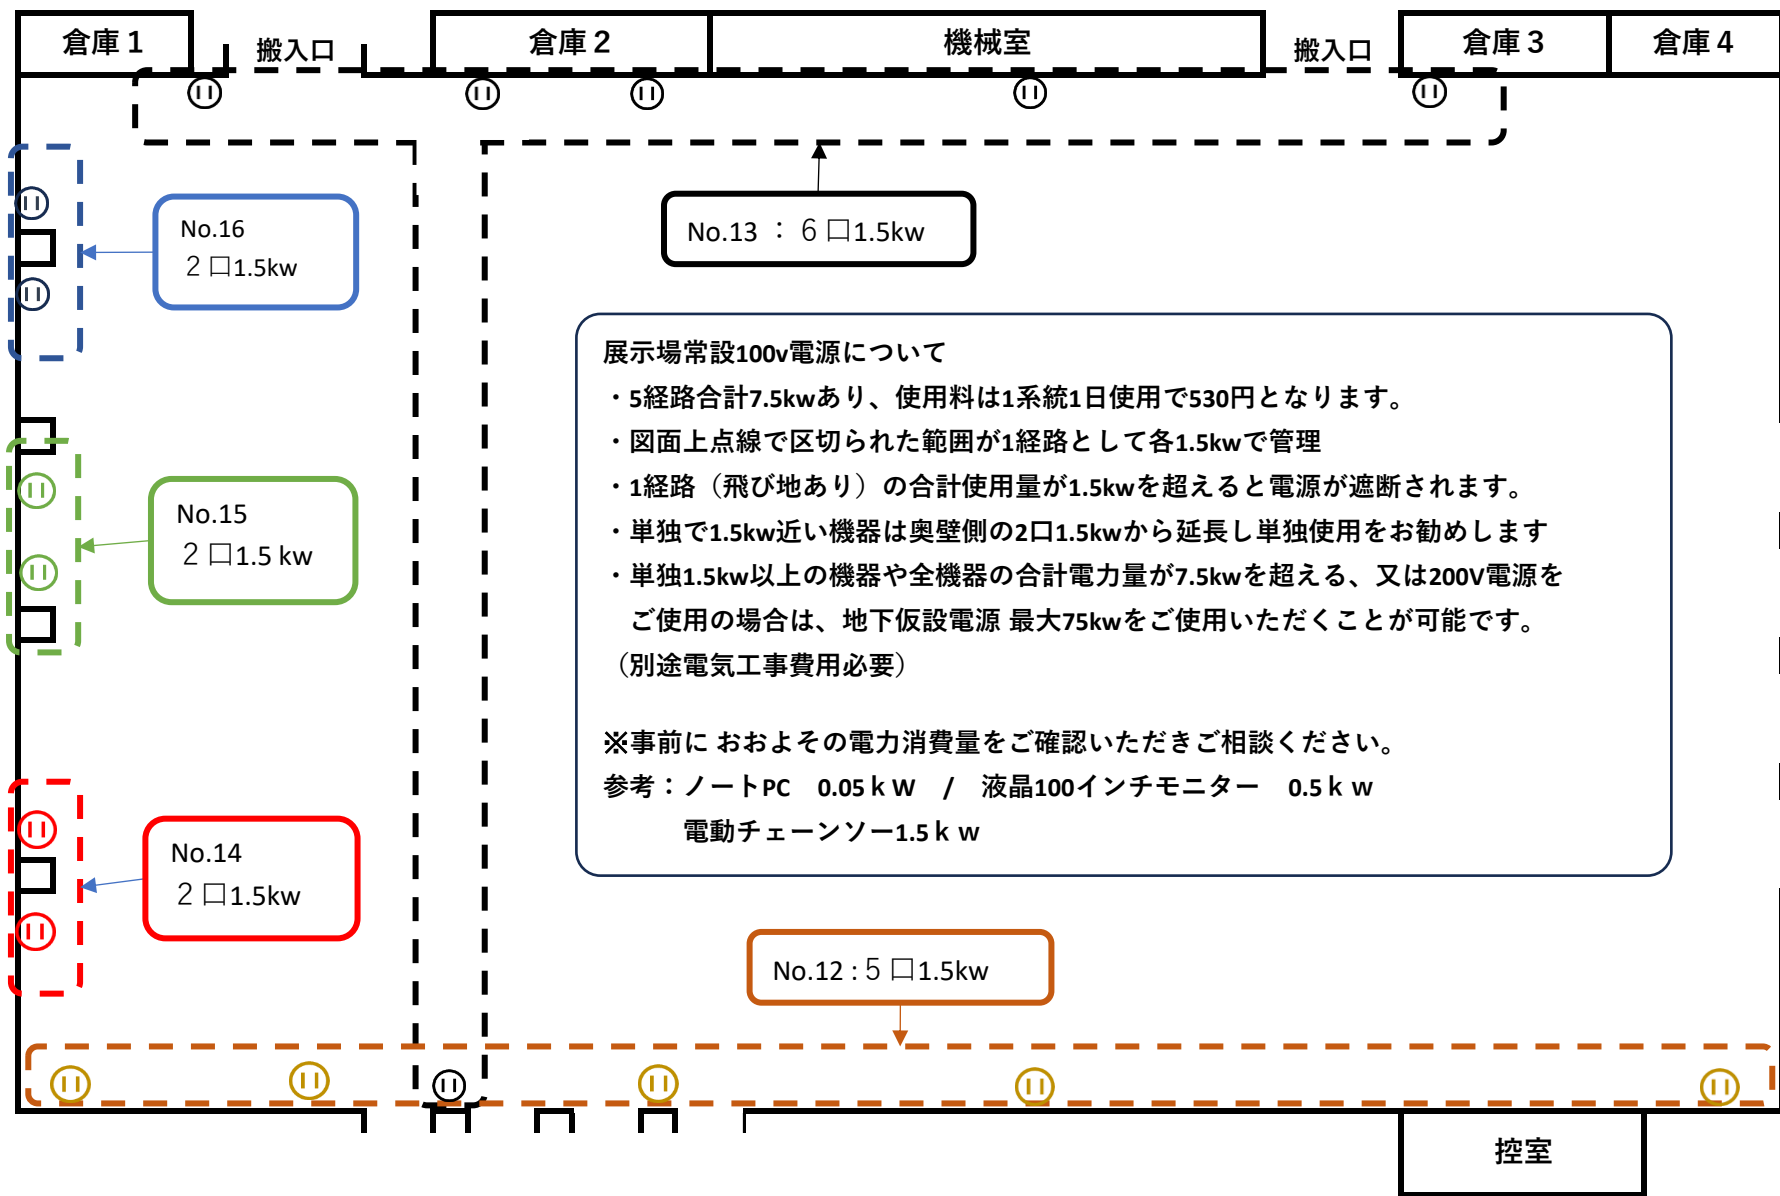

展示場常設100v電源について

- ・ 5経路合計7.5kwあり、使用料は1系統1日使用で530円となります。
- ・ 図面上点線で区切られた範囲が1経路として各1.5kwで管理
- ・ 1経路（飛び地あり）の合計使用量が1.5kwを超えると電源が遮断されます。
- ・ 単独で1.5kw近い機器は奥壁側の2口1.5kwから延長し単独使用をお勧めします
- ・ 単独1.5kw以上の機器や全機器の合計電力量が7.5kwを超える、又は200V電源をご使用の場合は、地下仮設電源 最大75kwをご使用いただくことが可能です。  
(別途電気工事費用必要)

※事前におおよその電力消費量をご確認いただきご相談ください。

参考：ノートPC 0.05 k W / 液晶100インチモニター 0.5 k w  
電動チェーンソー1.5 k w