


30,600 (会場内寸)


47,850 (会場内寸)

- 大展示場面積 1,500㎡
- 天井高 9.5m
- 床 コンクリートコテ塗装仕上げ


大展示場 (1,500m²)

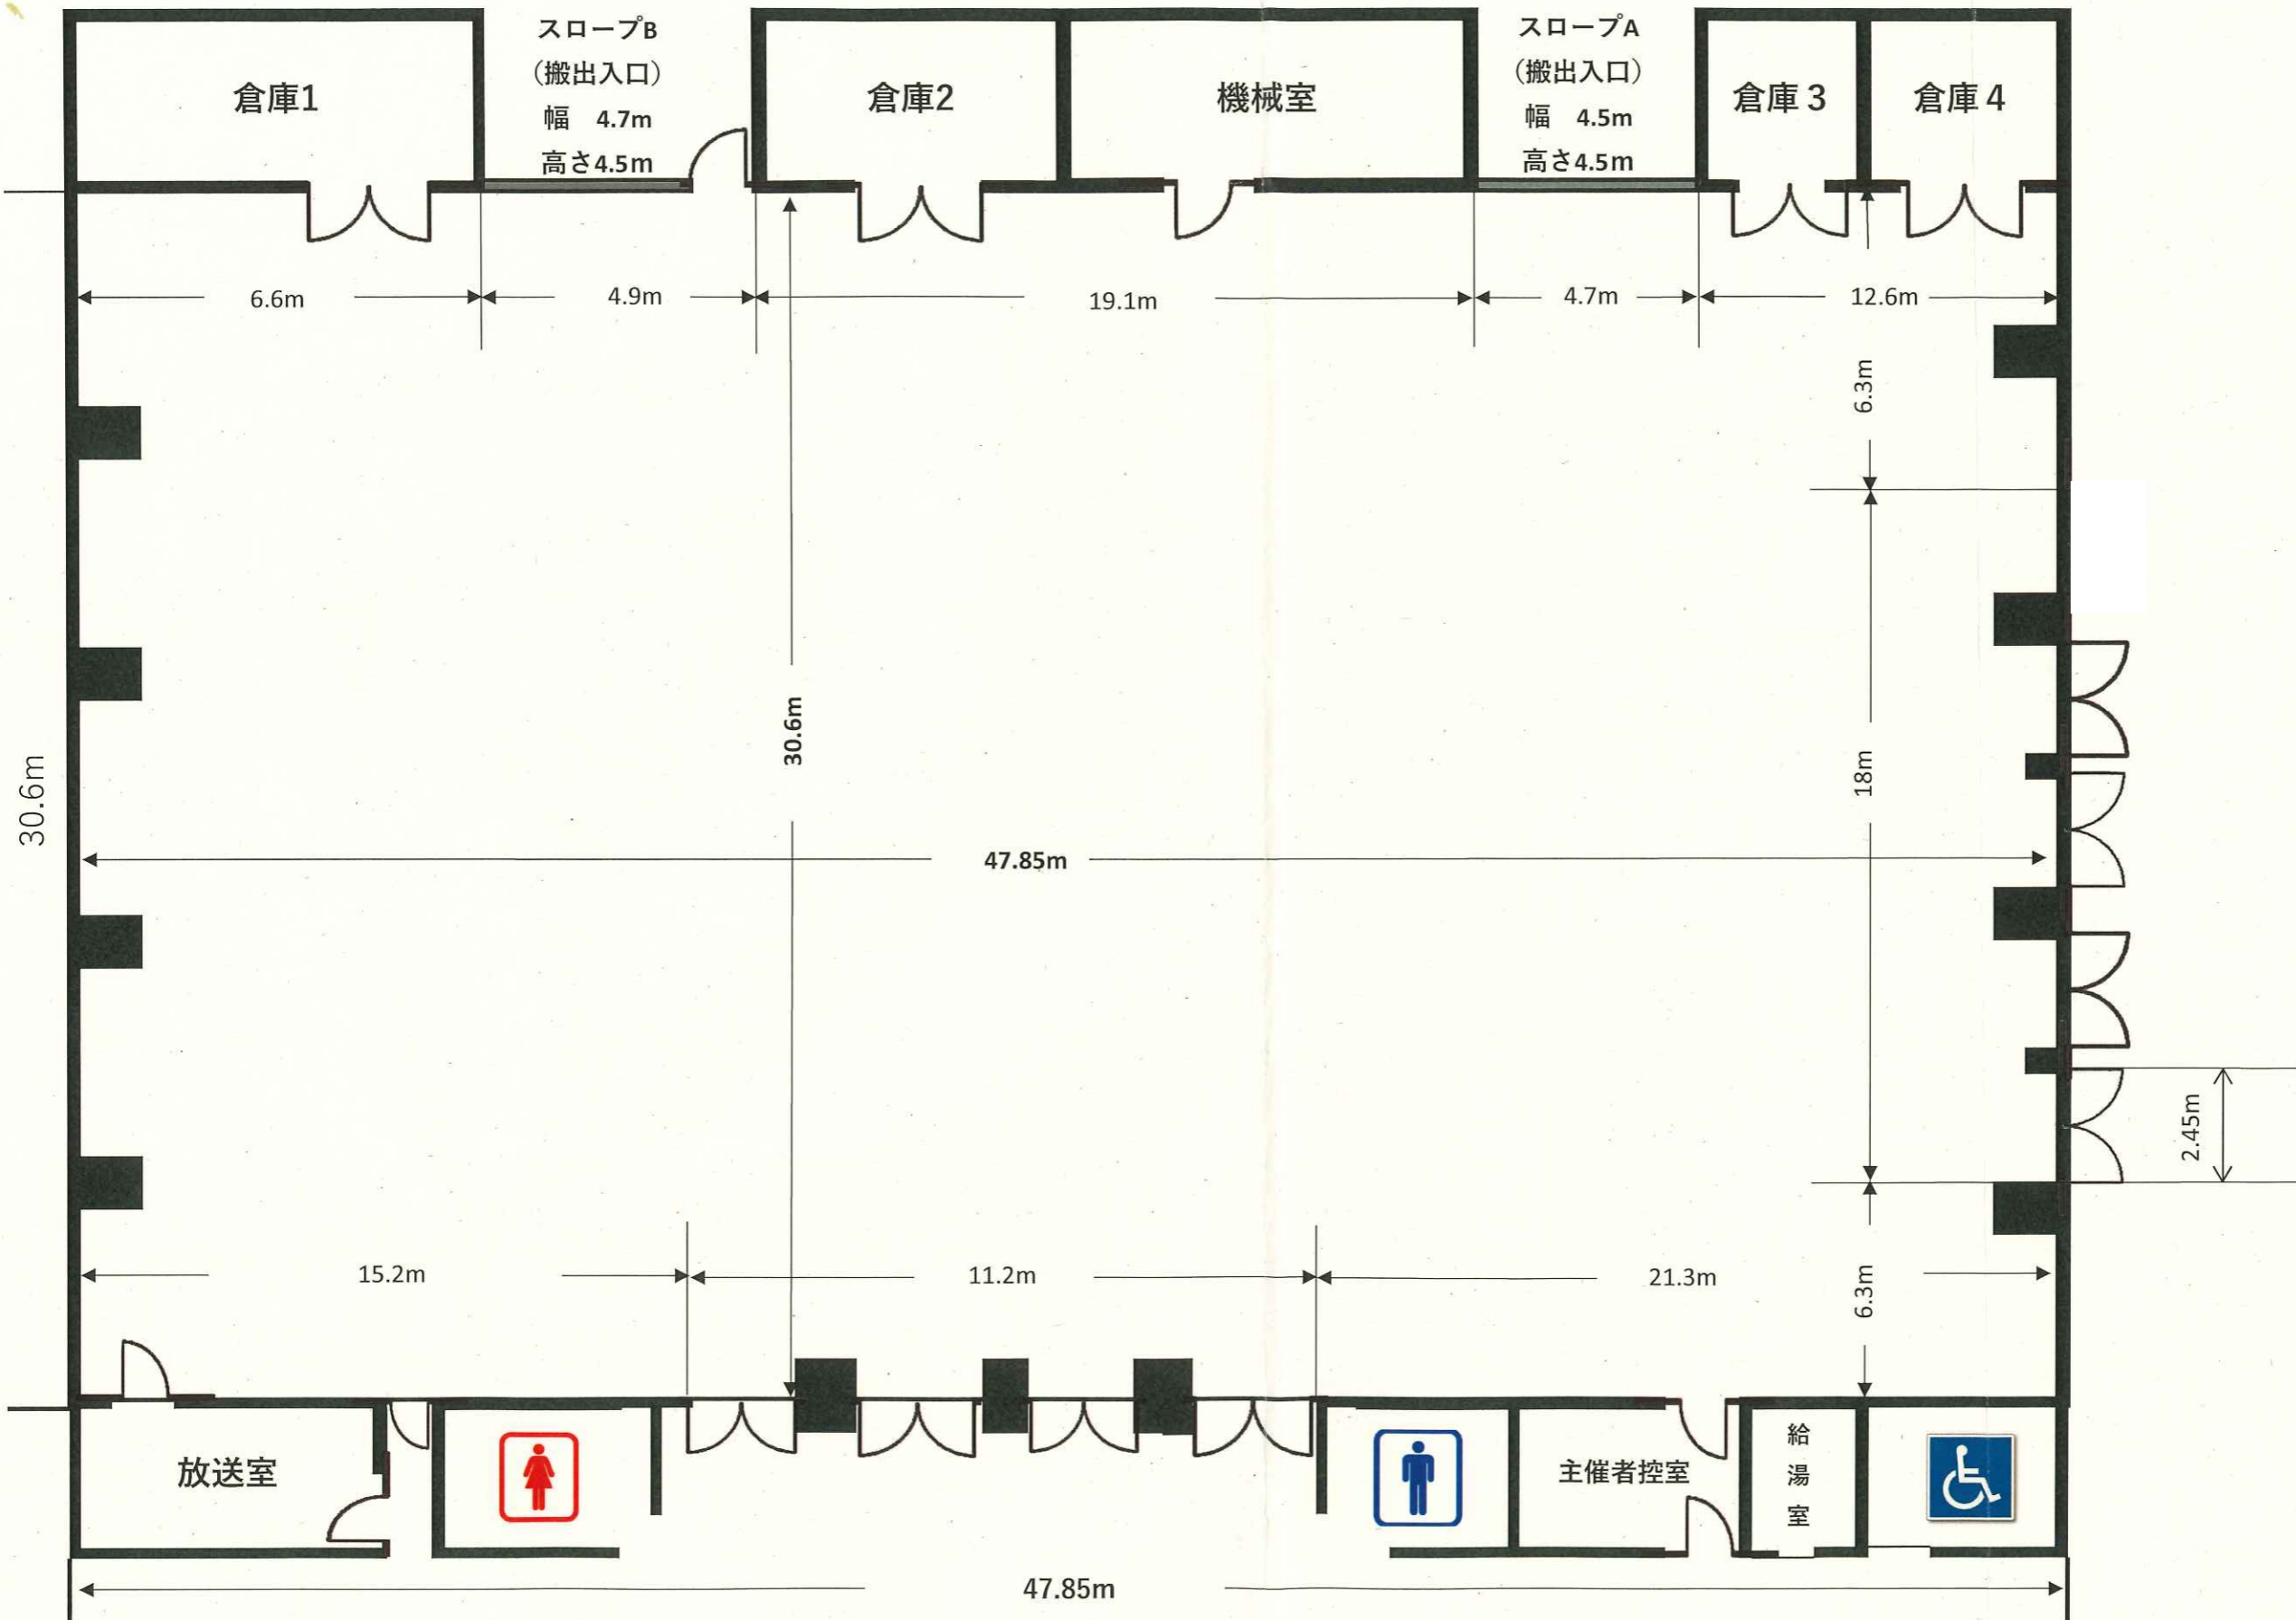

大展示場 (1,500m²)

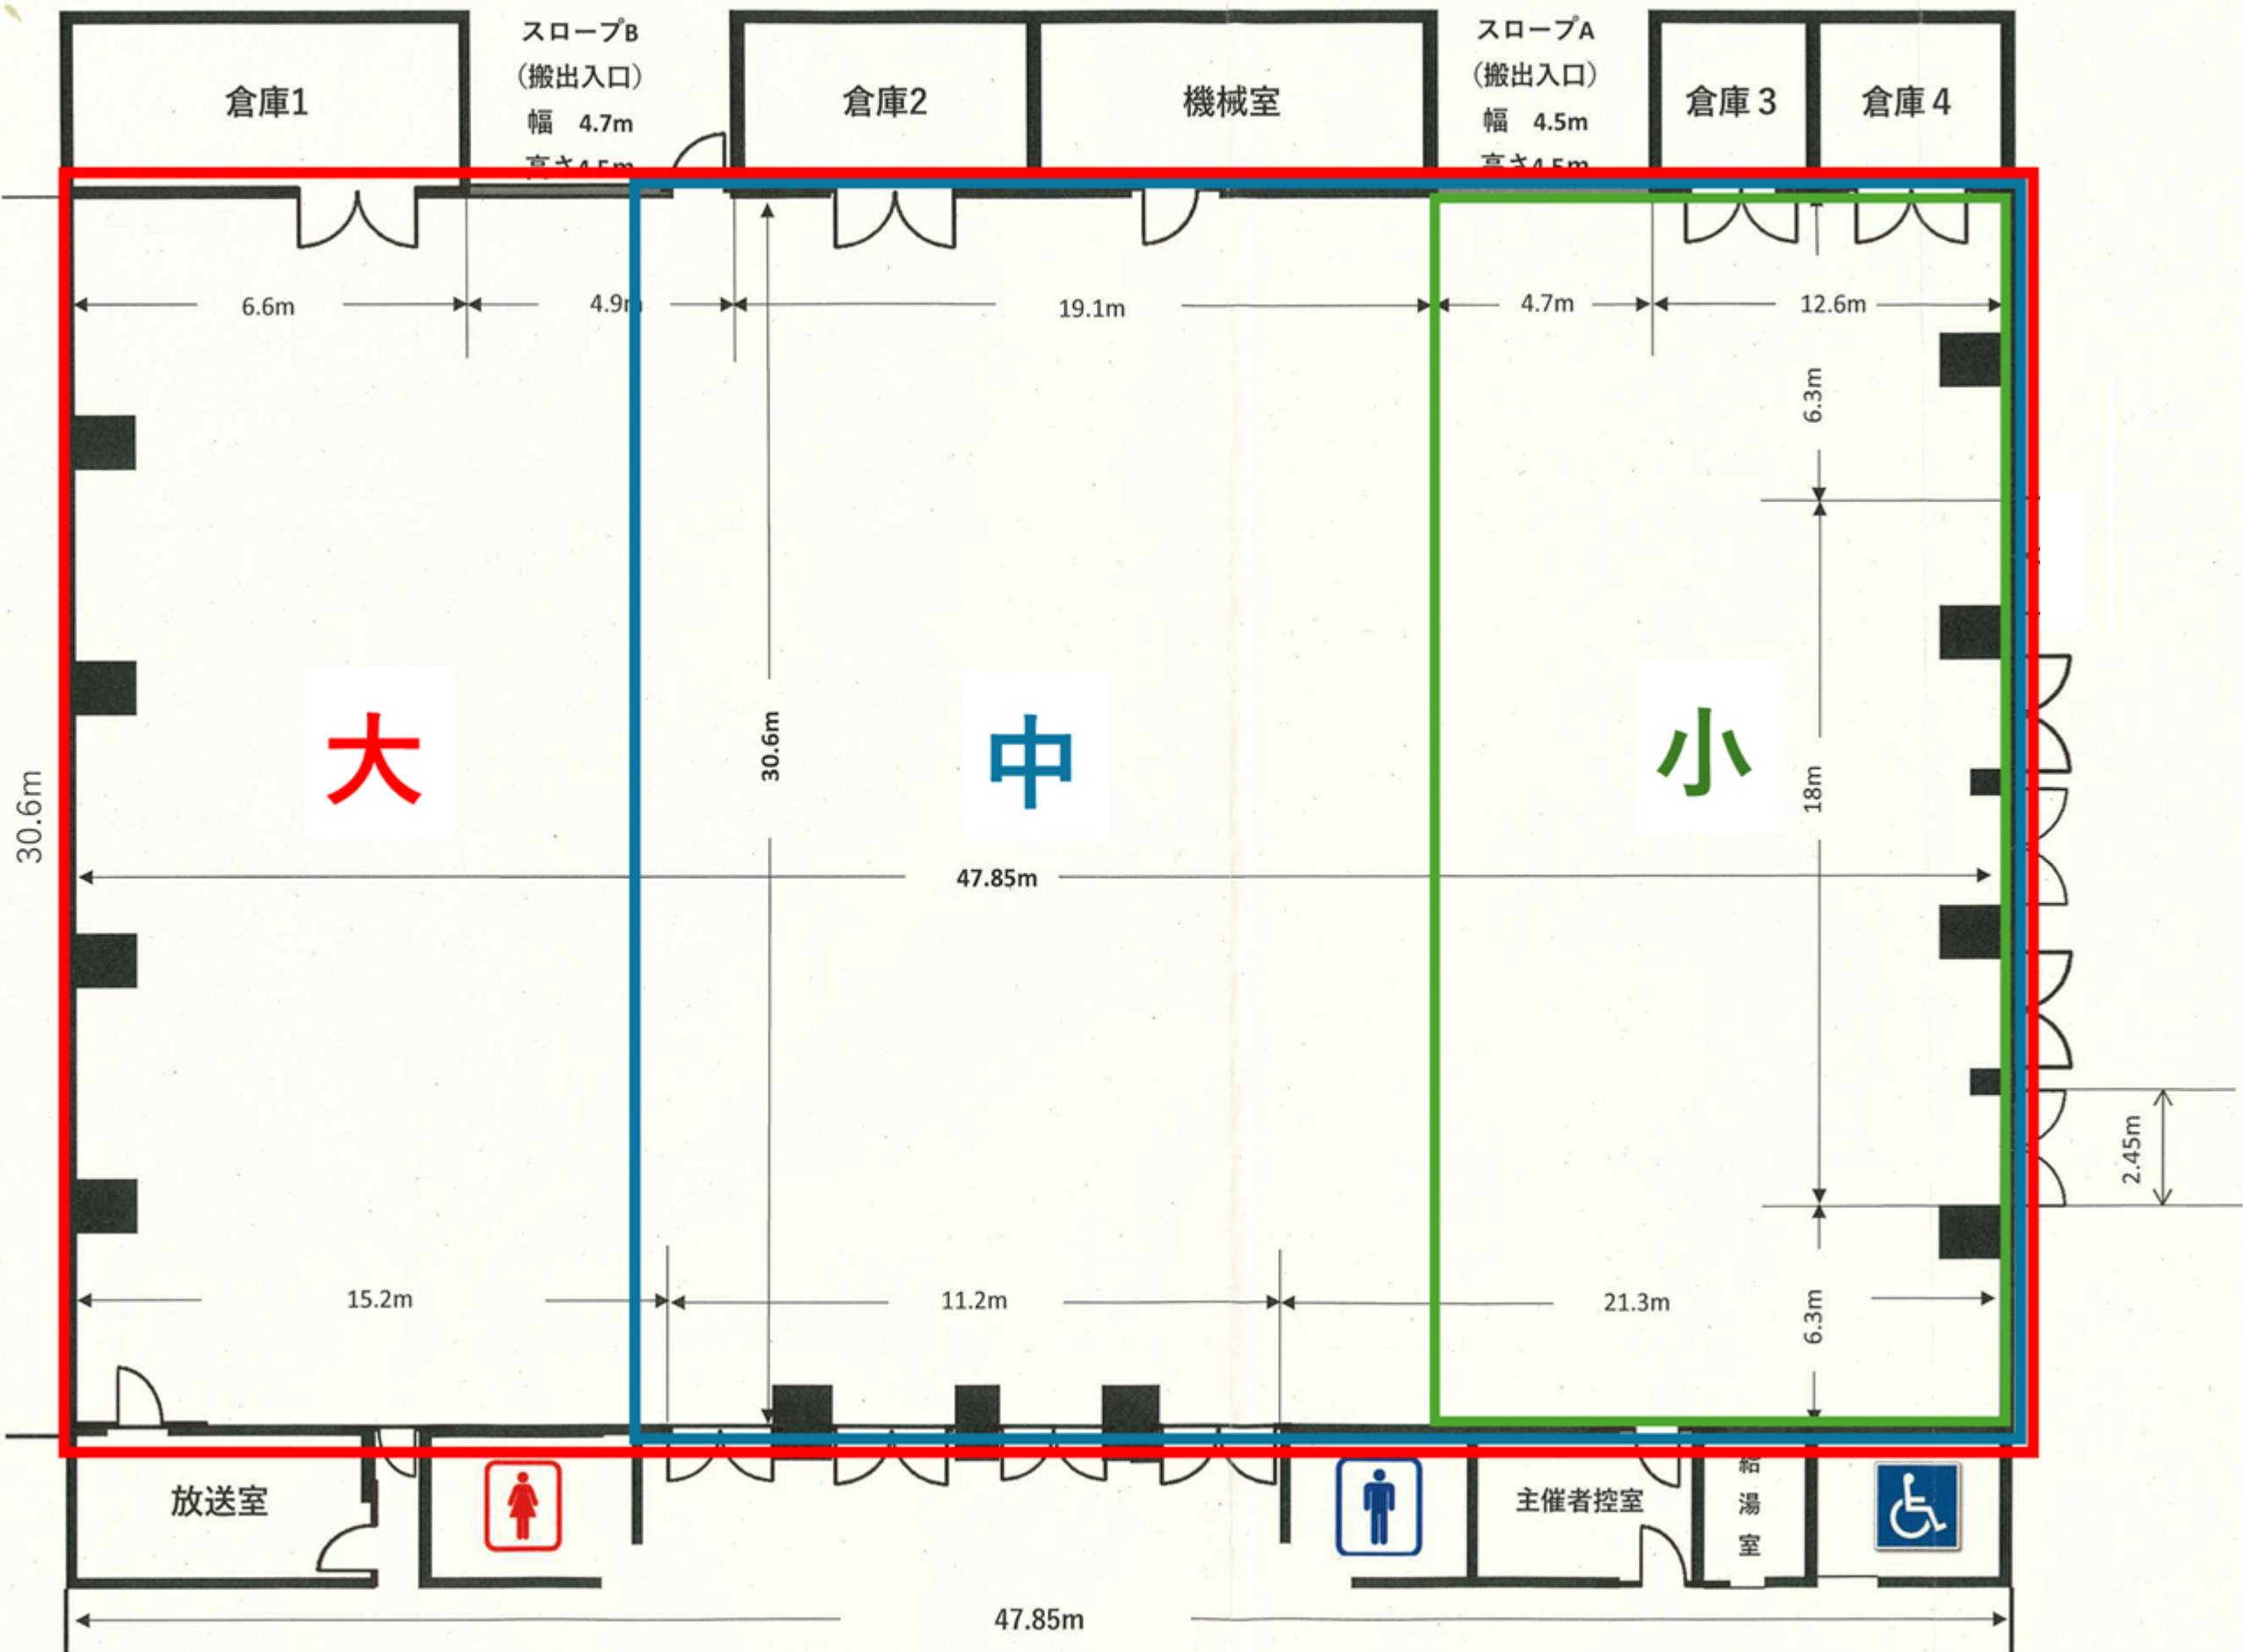

大展示場 (1,500m²)

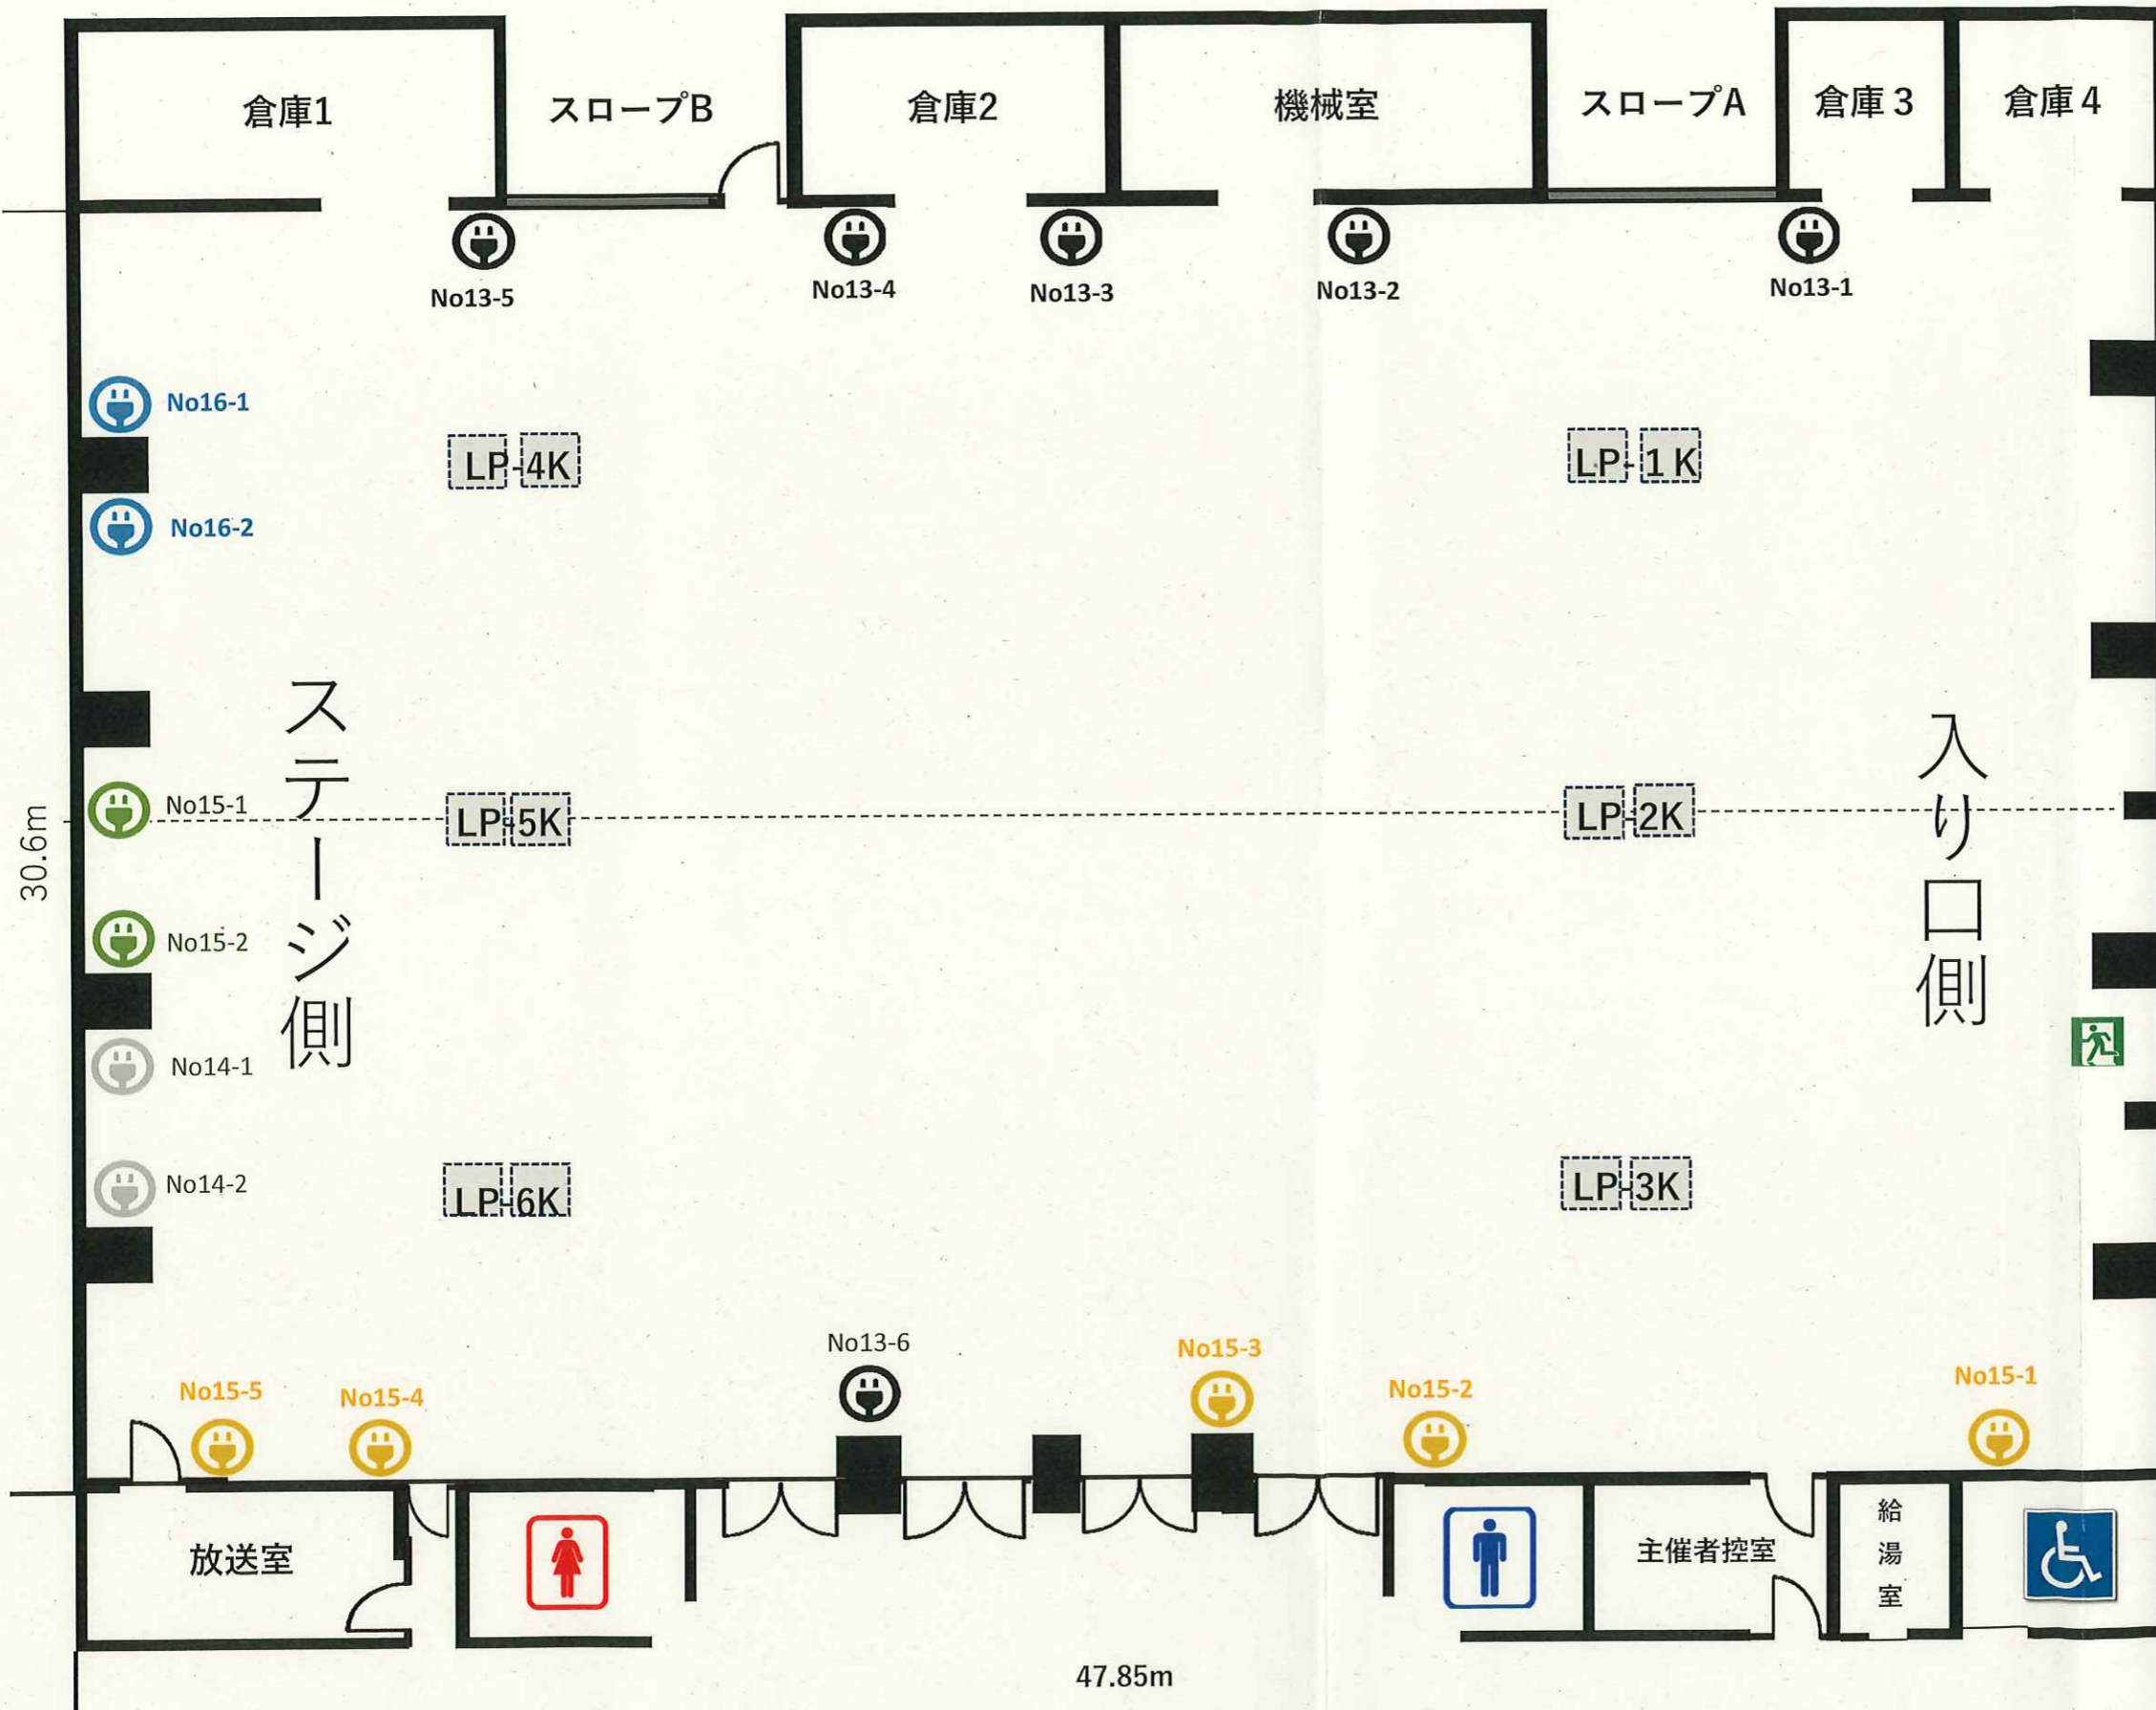

- 常設電源 (100V)
- 仮設電源 (地下ピット)

常設電源 (壁コンセント100V)

- ・1系統1日使用料530円
- ・1系統当り合計1.5kwまで
- ・単独で1kw以上の電子機器をご使用する際は、ステージ側のコンセントから電源を延長し単独使用してください。
- ・No.13-6は、飛び地となりますのでご注意ください。

仮設電源 (地下100V・200v)


大容量の電子機器をご使用の場合、地下ピットから仮設電源の引込が可能です。※別途引込工事が必要です。

仕様

- 単相3線
- 電灯 (100V・150A)
- 1ピット最大30kw
- ※ただし6ピット合計100kw迄

3相3線

- 電灯 (200V・150A)
- 1ピット最大20kwまで

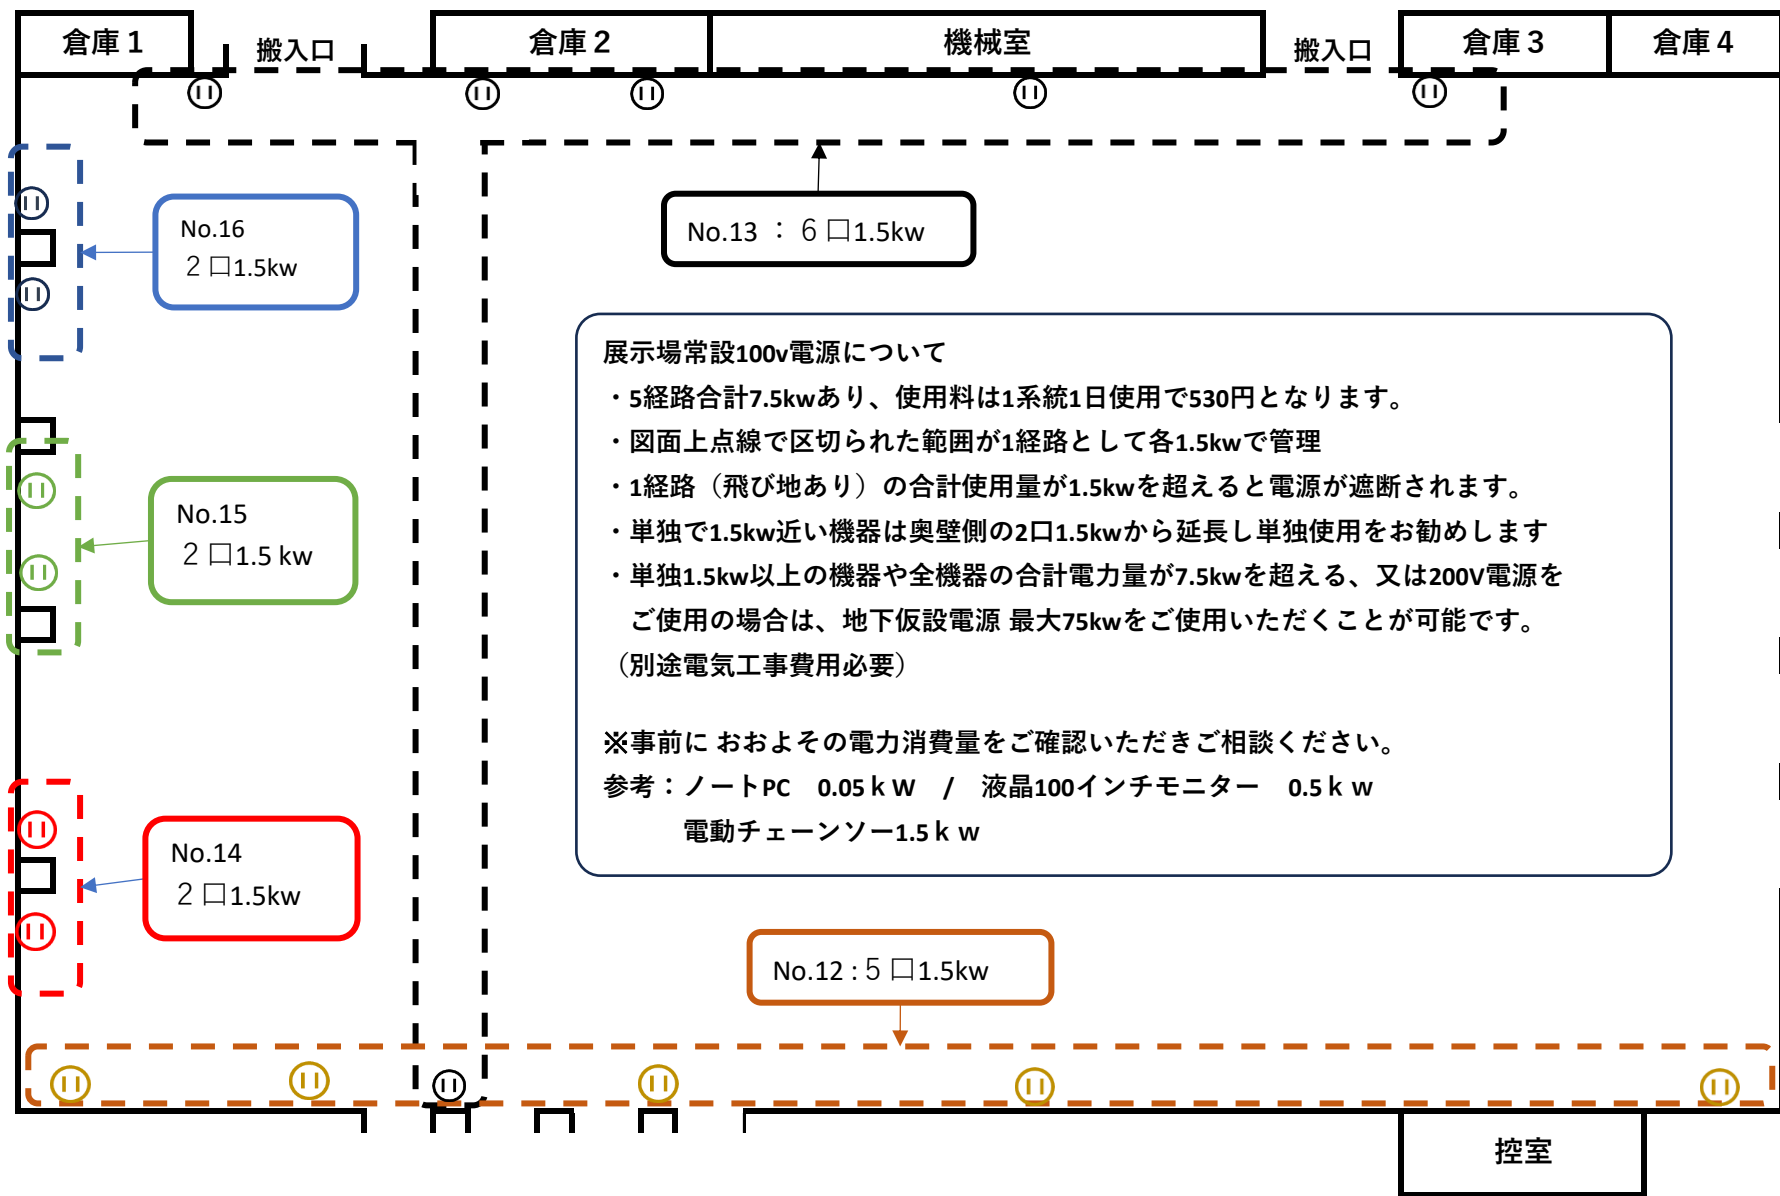

展示場常設100v電源について

- ・5経路合計7.5kwあり、使用料は1系統1日使用で530円となります。
- ・図面上点線で区切られた範囲が1経路として各1.5kwで管理
- ・1経路（飛び地あり）の合計使用量が1.5kwを超えると電源が遮断されます。
- ・単独で1.5kw近い機器は奥壁側の2口1.5kwから延長し単独使用をお勧めします
- ・単独1.5kw以上の機器や全機器の合計電力量が7.5kwを超える、又は200V電源をご使用の場合は、地下仮設電源 最大75kwをご使用いただくことが可能です。
(別途電気工事費用必要)

※事前におおよその電力消費量をご確認いただきご相談ください。

参考：ノートPC 0.05 k W / 液晶100インチモニター 0.5 k w
電動チェーンソー1.5 k w